


Maßnahmen Fußverkehr
Ausschnitt: Kernstadt


-  Fußgängerzone
-  Verkehrsberuhigter Bereich in Altstadt
-  Haupt-Fußgängerachse
-  Gehweg
-  Gehweg mit "Fahrrad frei"
-  Querungshilfe
-  Fußgängerüberweg (FGÜ)
-  Installierung Aufzuganlage
-  Einrichtung Lichtsignalanlage (LSA)

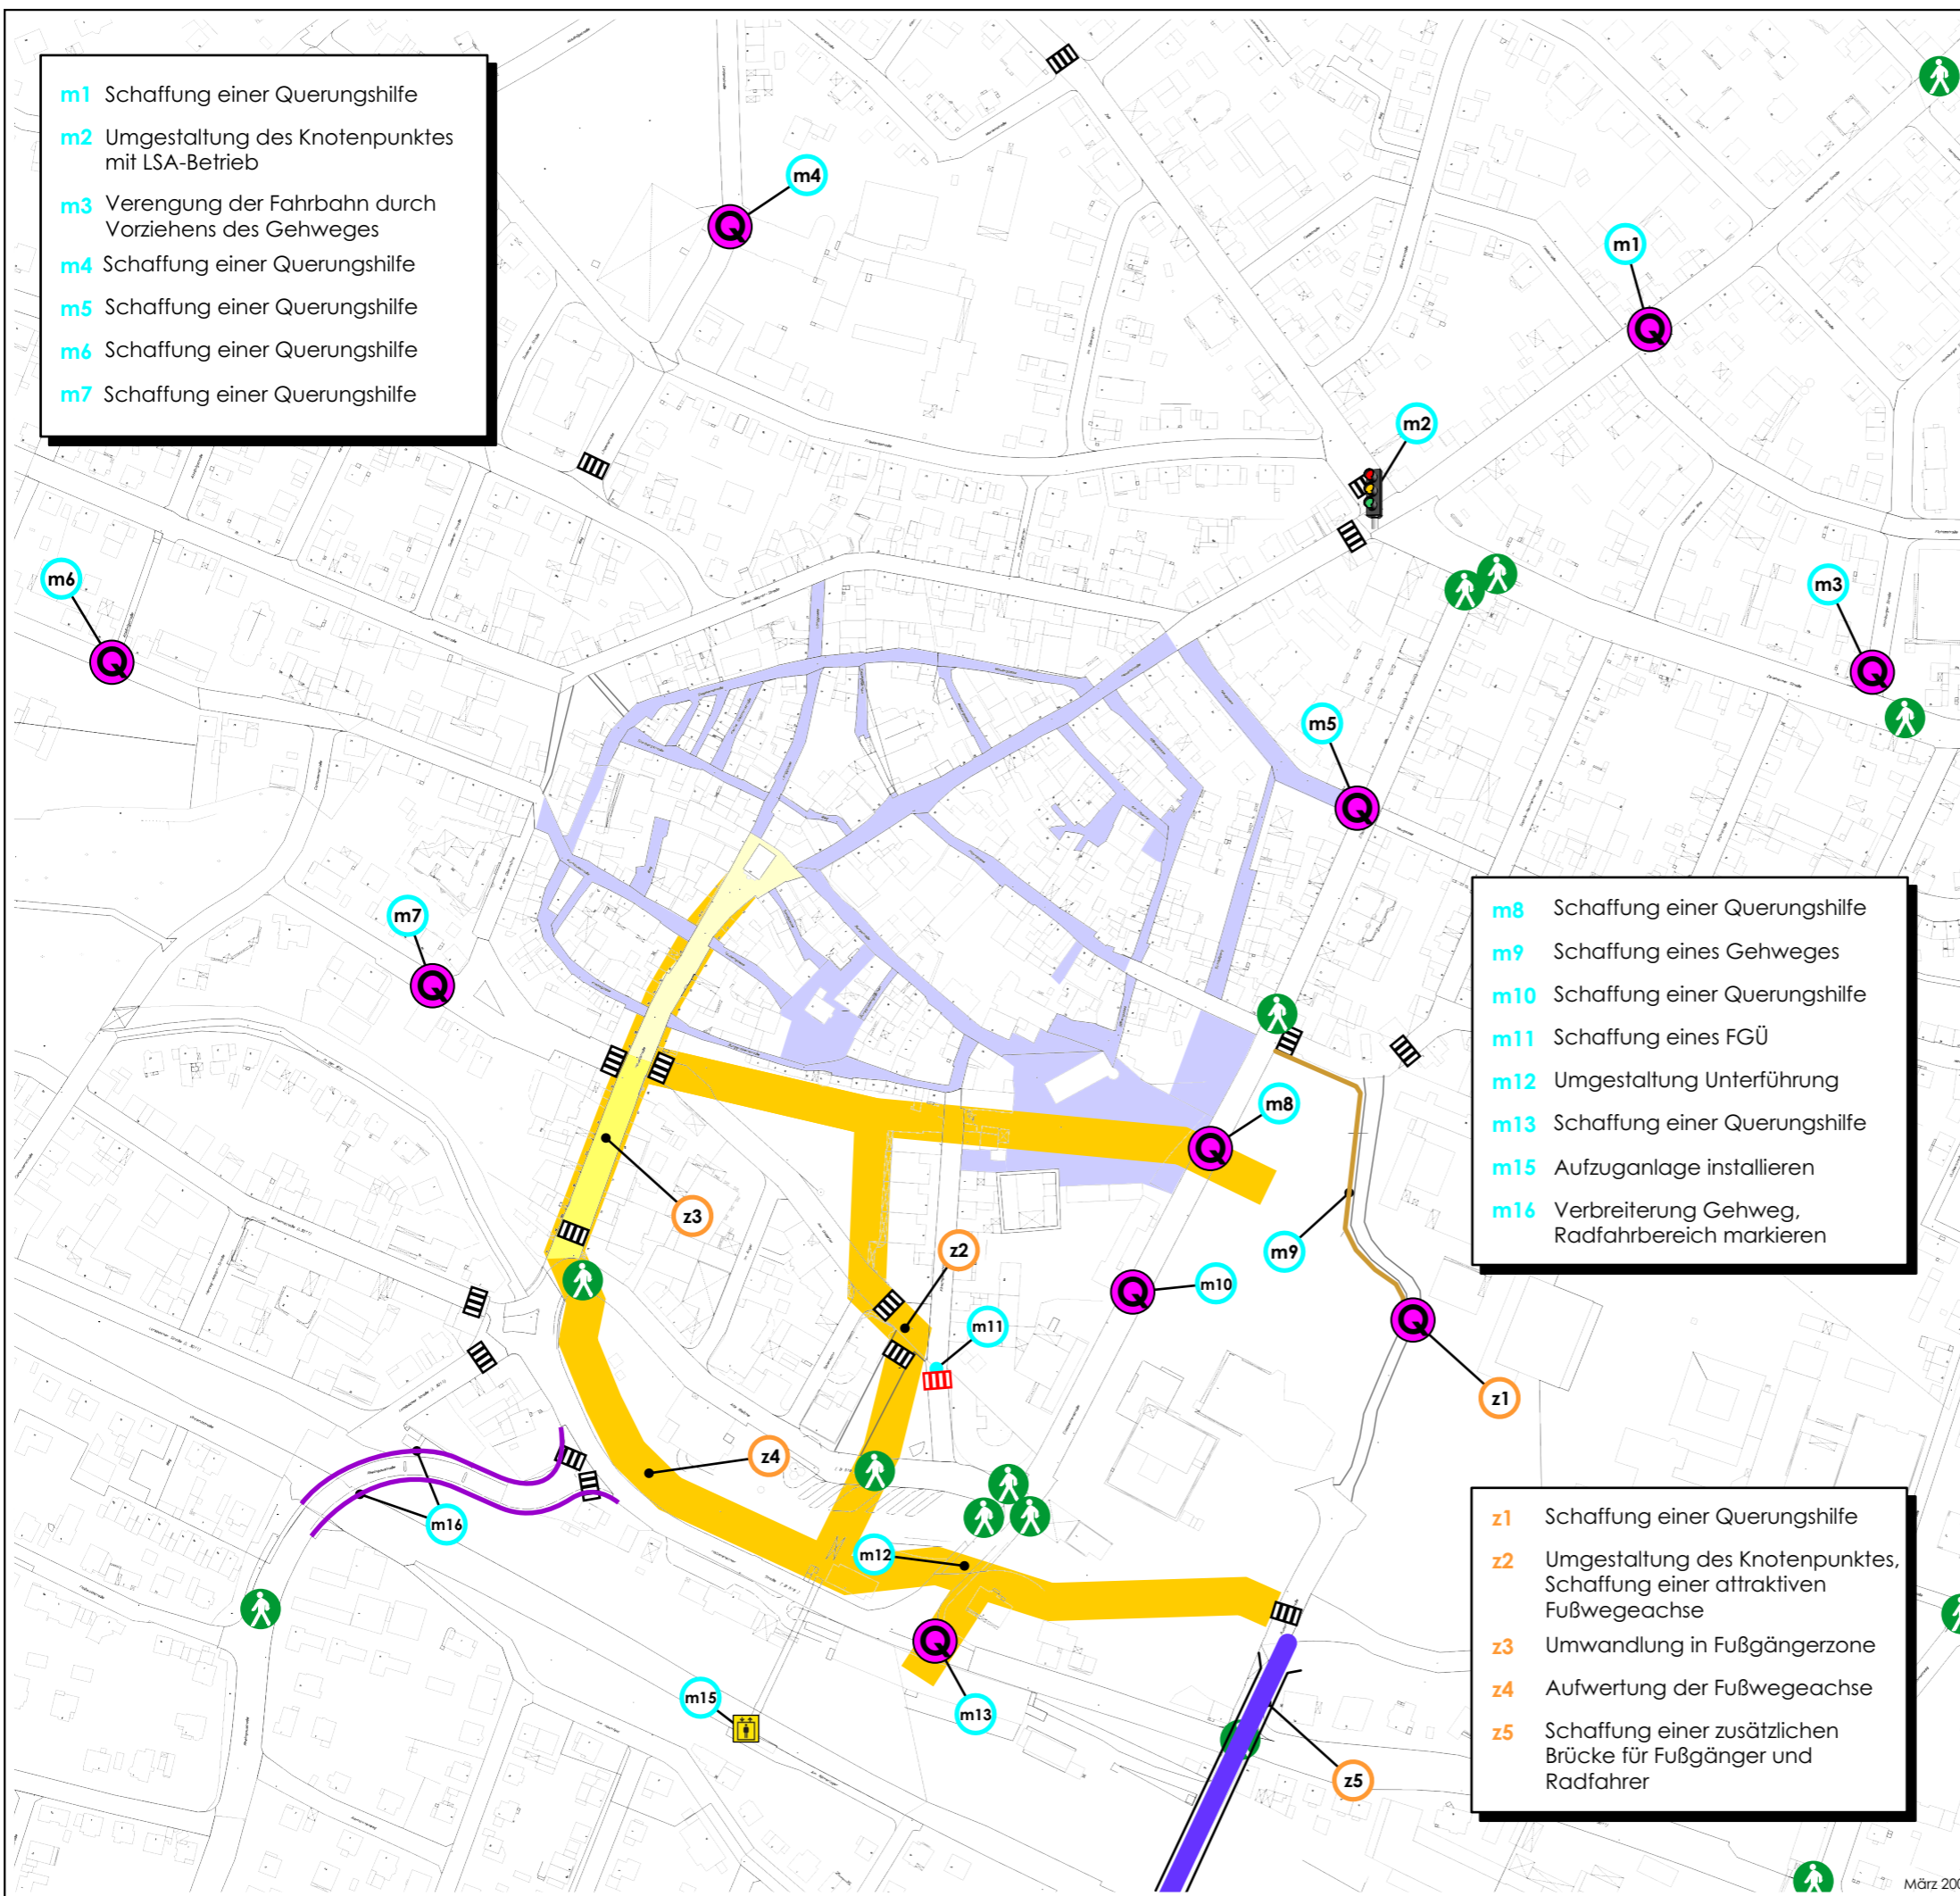

- m1 Schaffung einer Querungshilfe
- m2 Umgestaltung des Knotenpunktes mit LSA-Betrieb
- m3 Verengung der Fahrbahn durch Vorziehen des Gehweges
- m4 Schaffung einer Querungshilfe
- m5 Schaffung einer Querungshilfe
- m6 Schaffung einer Querungshilfe
- m7 Schaffung einer Querungshilfe

- m8 Schaffung einer Querungshilfe
- m9 Schaffung eines Gehweges
- m10 Schaffung einer Querungshilfe
- m11 Schaffung eines FGÜ
- m12 Umgestaltung Unterführung
- m13 Schaffung einer Querungshilfe
- m15 Aufzuganlage installieren
- m16 Verbreiterung Gehweg, Radfahrbereich markieren

- z1 Schaffung einer Querungshilfe
- z2 Umgestaltung des Knotenpunktes, Schaffung einer attraktiven Fußwegeachse
- z3 Umwandlung in Fußgängerzone
- z4 Aufwertung der Fußwegeachse
- z5 Schaffung einer zusätzlichen Brücke für Fußgänger und Radfahrer

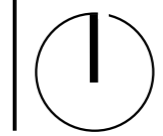

VORABZUG