

BEBAUUNGSPLAN-ÄNDERUNG NR. 1 NACH § 13 BBAUG GEMEINDE WILDSACHSEN FÜR DAS GEBIET FLUR 6

9-3

Die Gemeindevertretung der Gemeinde Wildsachsen hat am 25.2.1976 die Änderung des Bebauungsplanes im vereinfachten Verfahren gem. § 13 BBauG beschlossen.

Wildsachsen, den 15. April 1976

Chamber
Bürgermeister

Kalle
1. Beigeordneter

Nachdem die Beteiligten der Bebauungsplanänderung zugestimmt haben, hat die Gemeindevertretung den Bebauungsplan nebst Begründung als Satzung am 29. April 1976 beschlossen.

Wildsachsen, den 30. April 1976

Chamber
Bürgermeister

Kalle
1. Beigeordneter

Die Satzung wurde am 3. Mai 1976 ortsüblich bekanntgemacht und der Bebauungsplan in der Zeit vom 19. Mai 1976.. bis 19. Juni 1976.. öffentlich ausgelegt.


Wildsachsen, den 21. 6. 1976

Chamber
Bürgermeister

Kalle
1. Beigeordneter

Als Eigentümer der nachfolgend genannten Grundstücke stimmen wir der vorliegenden Bebauungsplanänderung zu.

- Flurstück 544 *Wolfgang Hoff*
- Flurstück 545 *W. Kraus*
- Flurstück 546 *Ellen Jan B. ...*
- Flurstück 547 } *Chamber*
- Flurstück 548 }
- Flurstück 549 }
- Flurstück 550 } *Kalle*

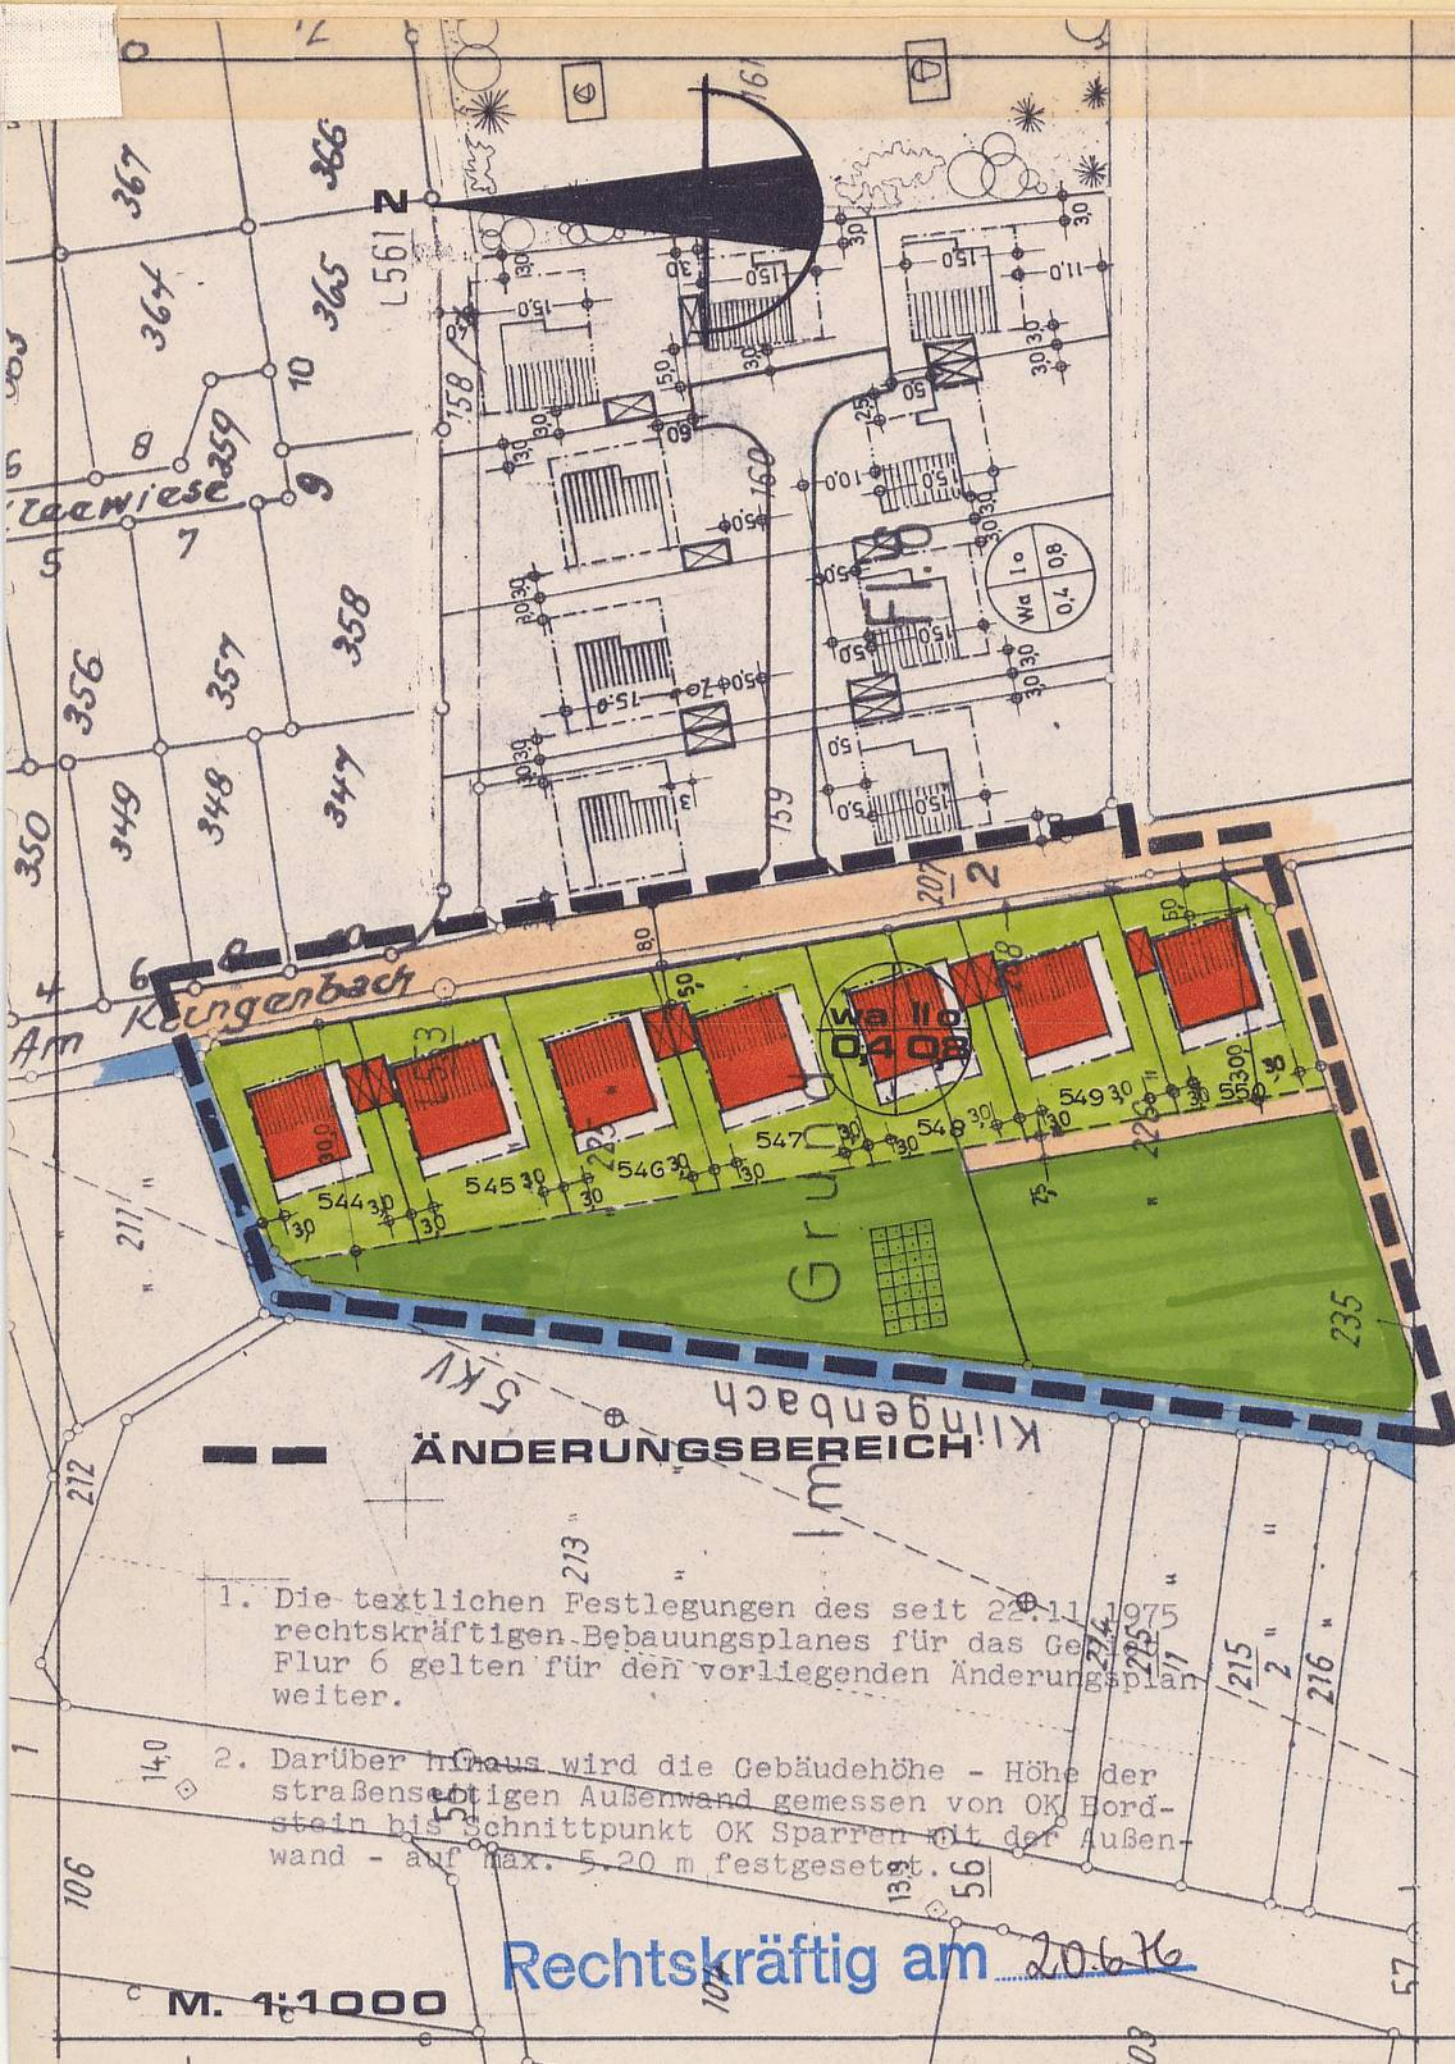

1. Die textlichen Festlegungen des seit 22.11.1975 rechtskräftigen Bebauungsplanes für das Gebiet Flur 6 gelten für den vorliegenden Änderungsplan weiter.
2. Darüber hinaus wird die Gebäudehöhe - Höhe der straßenseitigen Außenwand gemessen von OK Bordstein bis Schnittpunkt OK Sparren mit der Außenwand - auf max. 5,20 m festgesetzt.

Rechtskräftig am 20.6.76

M. 1:1000

Nr. 9-3