


Maßnahmen Fußverkehr
Untersuchungsgebiet gesamt

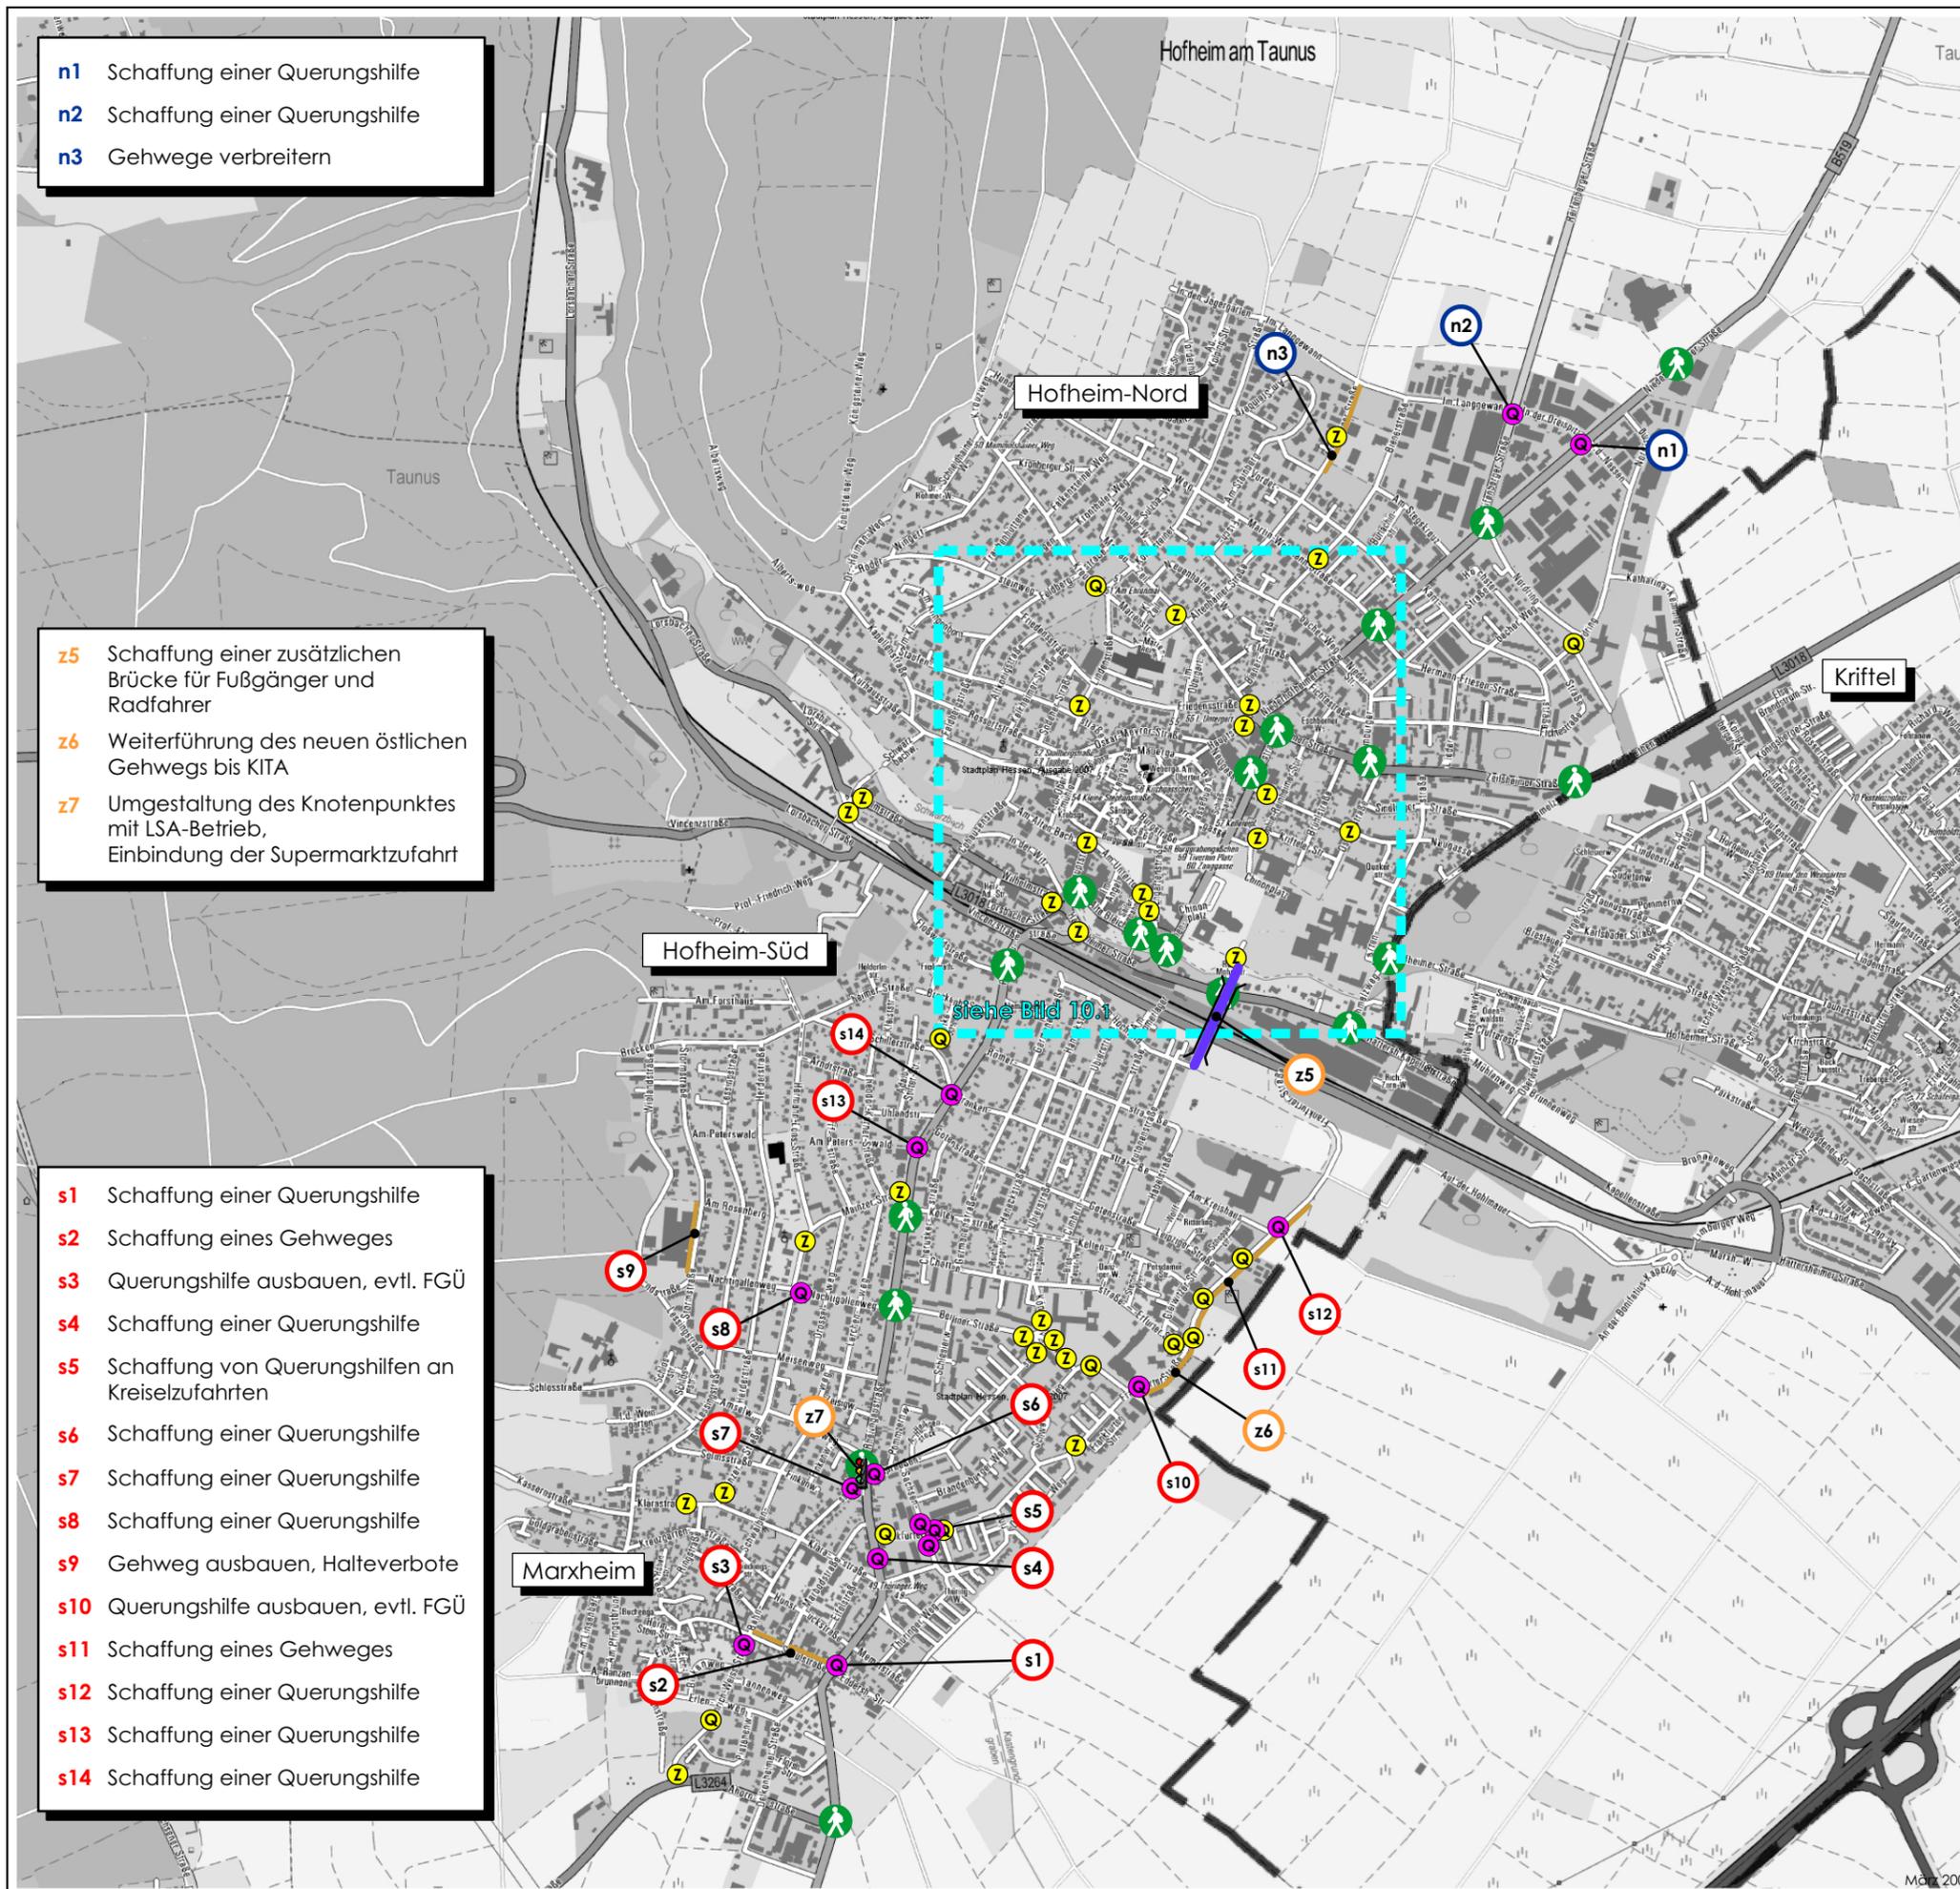

- n1 Schaffung einer Querungshilfe
- n2 Schaffung einer Querungshilfe
- n3 Gehwege verbreitern

- z5 Schaffung einer zusätzlichen Brücke für Fußgänger und Radfahrer
- z6 Weiterführung des neuen östlichen Gehwegs bis KITA
- z7 Umgestaltung des Knotenpunktes mit LSA-Betrieb, Einbindung der Supermarktzufahrt

- s1 Schaffung einer Querungshilfe
- s2 Schaffung eines Gehweges
- s3 Querungshilfe ausbauen, evtl. FGÜ
- s4 Schaffung einer Querungshilfe
- s5 Schaffung von Querungshilfen an Kreislaufzufahrten
- s6 Schaffung einer Querungshilfe
- s7 Schaffung einer Querungshilfe
- s8 Schaffung einer Querungshilfe
- s9 Gehweg ausbauen, Halteverbote
- s10 Querungshilfe ausbauen, evtl. FGÜ
- s11 Schaffung eines Gehweges
- s12 Schaffung einer Querungshilfe
- s13 Schaffung einer Querungshilfe
- s14 Schaffung einer Querungshilfe

- Gehweg
- Querungshilfe
- Fußgängerüberweg (FGÜ)
- Installierung Aufzuganlage
- Einrichtung Lichtsignalanlage (LSA)

VORABZUG

