
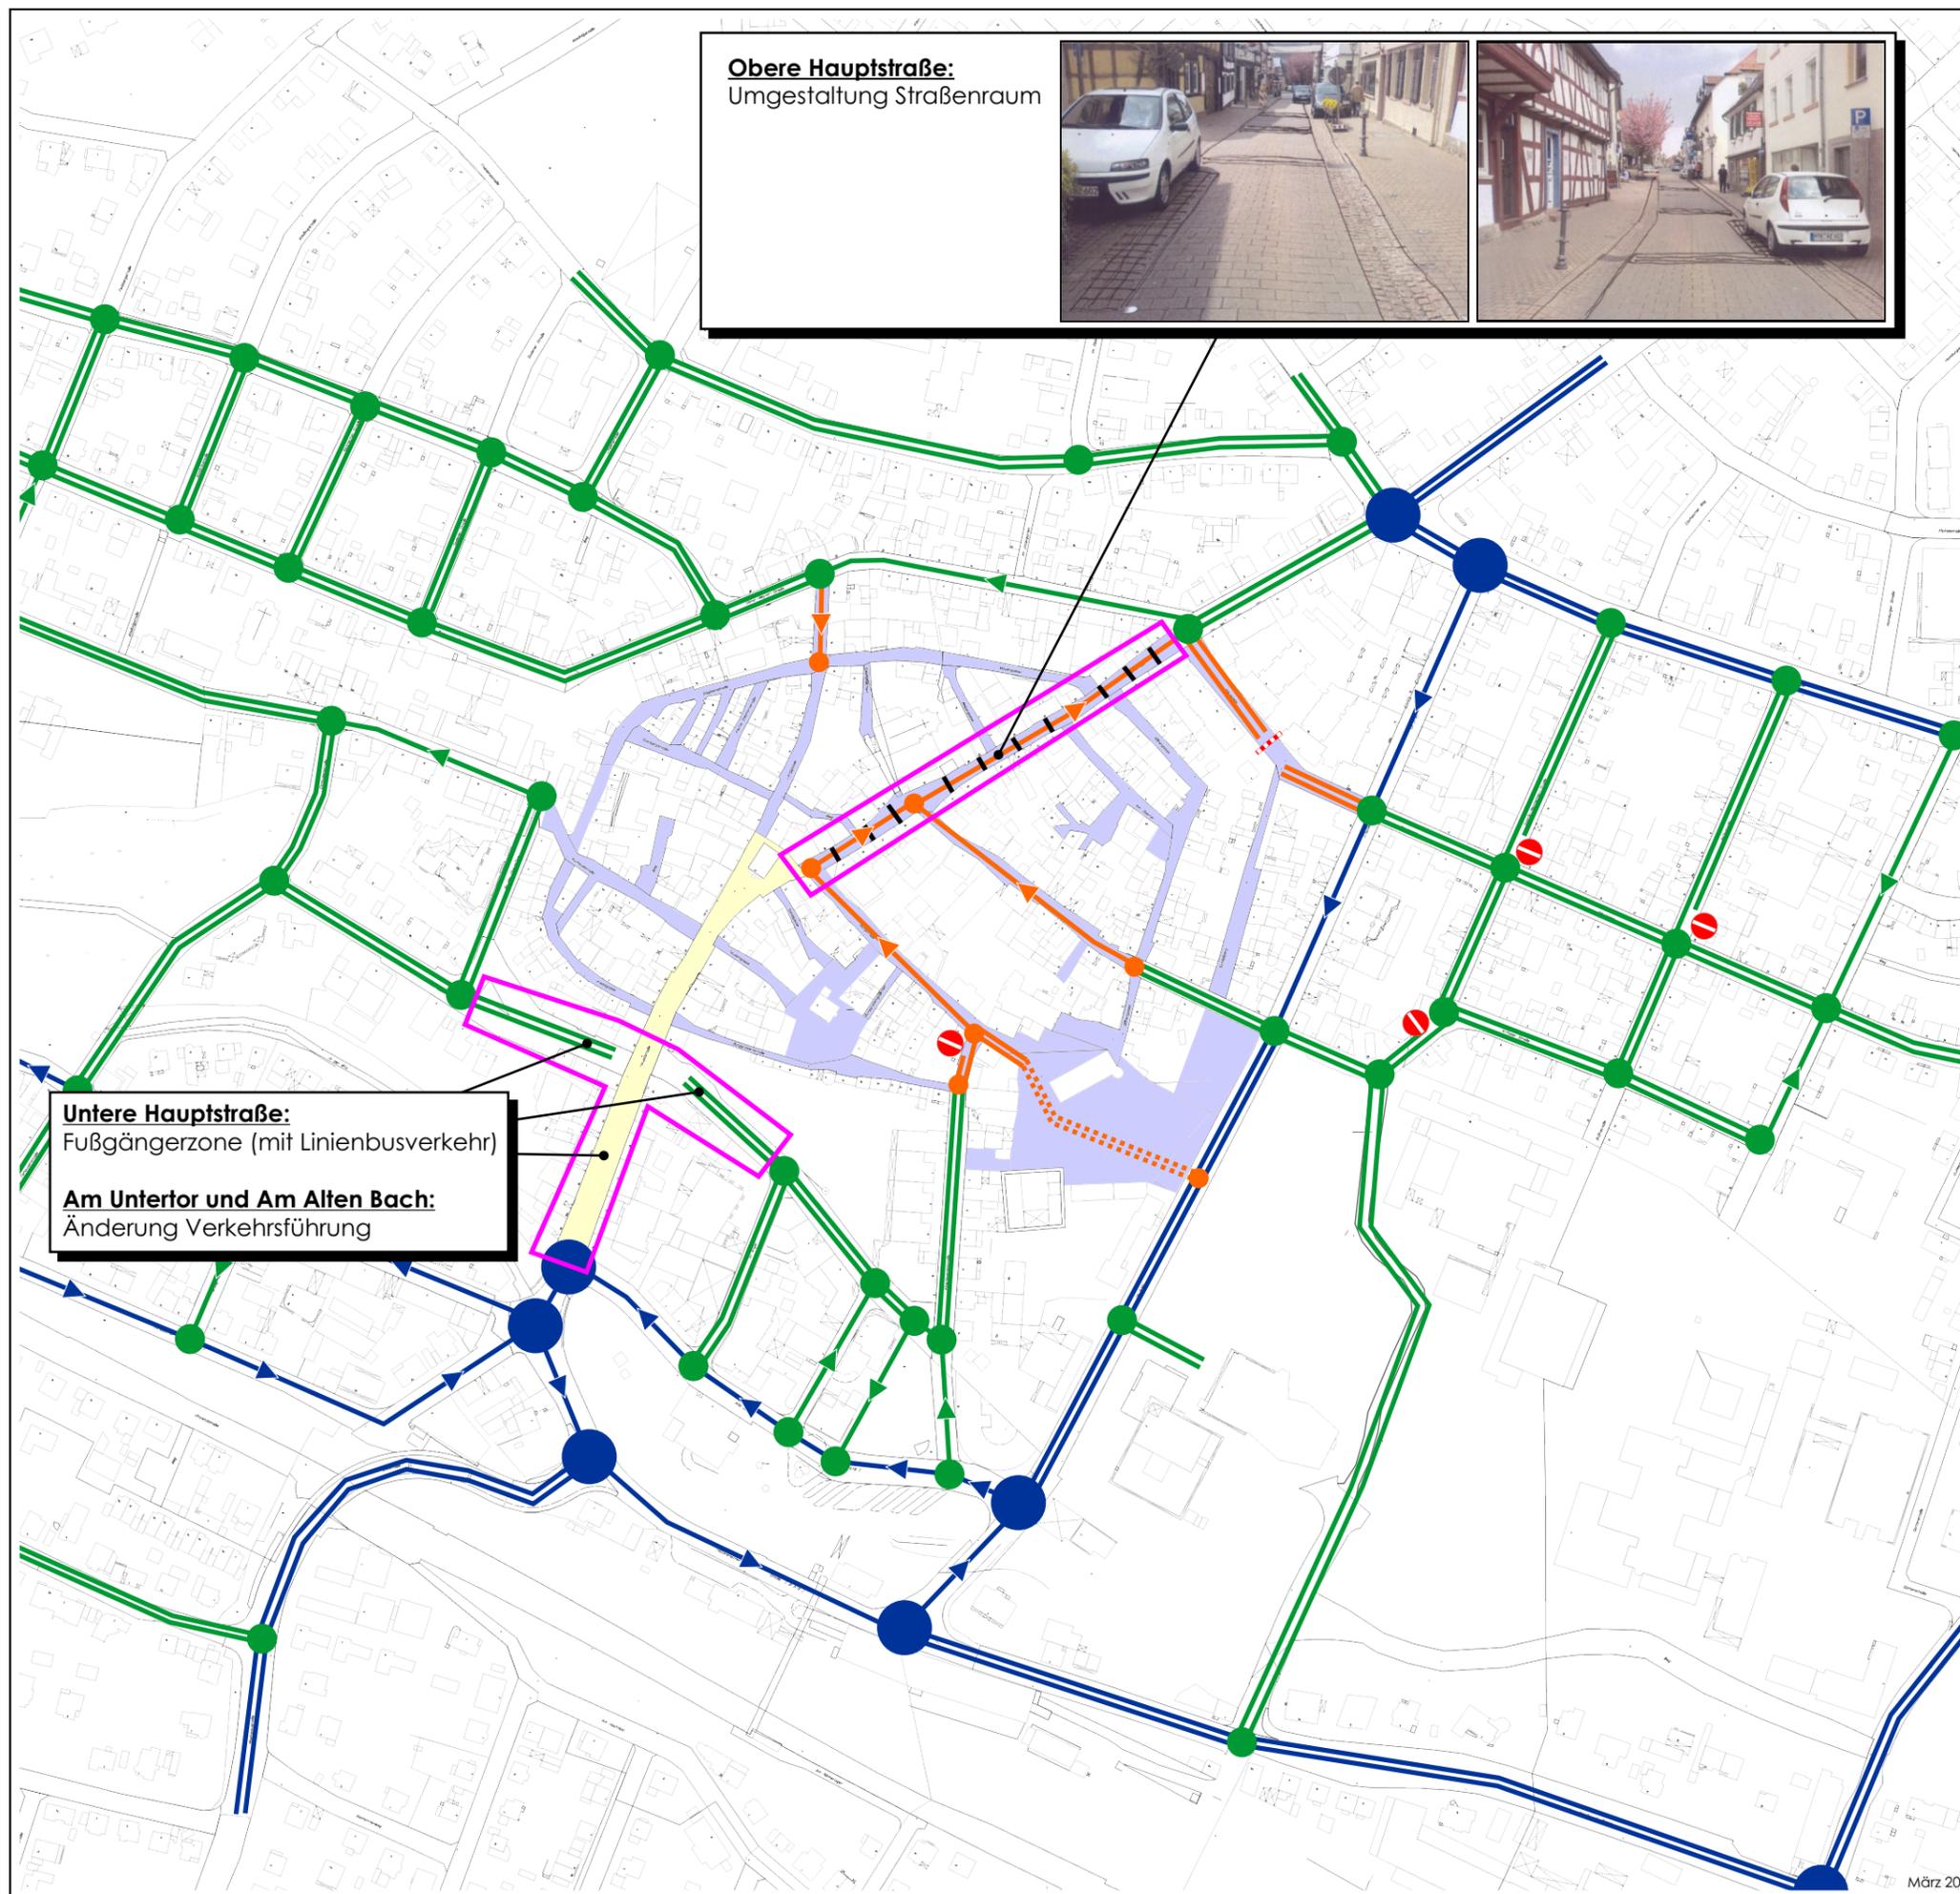


Verkehrsführungskonzept 3

-  Zweirichtungsverkehr
-  Einrichtungsverkehr
-  Fußgängerzone
-  Verkehrsberuhigter Bereich in Altstadt (Zweirichtungsverkehr)
-  Hauptverkehrsstraße
-  Sammel- und Erschließungsstraße
-  maßgebliche Erschließungsstraße innerhalb verkehrsberuhigter Bereiche
-  Parkplatzüberfahrt
-  Straßenraumgestaltung

VORABZUG

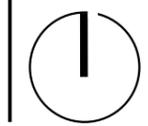

Obere Hauptstraße:
Umgestaltung Straßenraum



Untere Hauptstraße:
Fußgängerzone (mit Linienbusverkehr)

Am Untertor und Am Alten Bach:
Änderung Verkehrsführung